



*Dalle 1<sup>er</sup> étage*

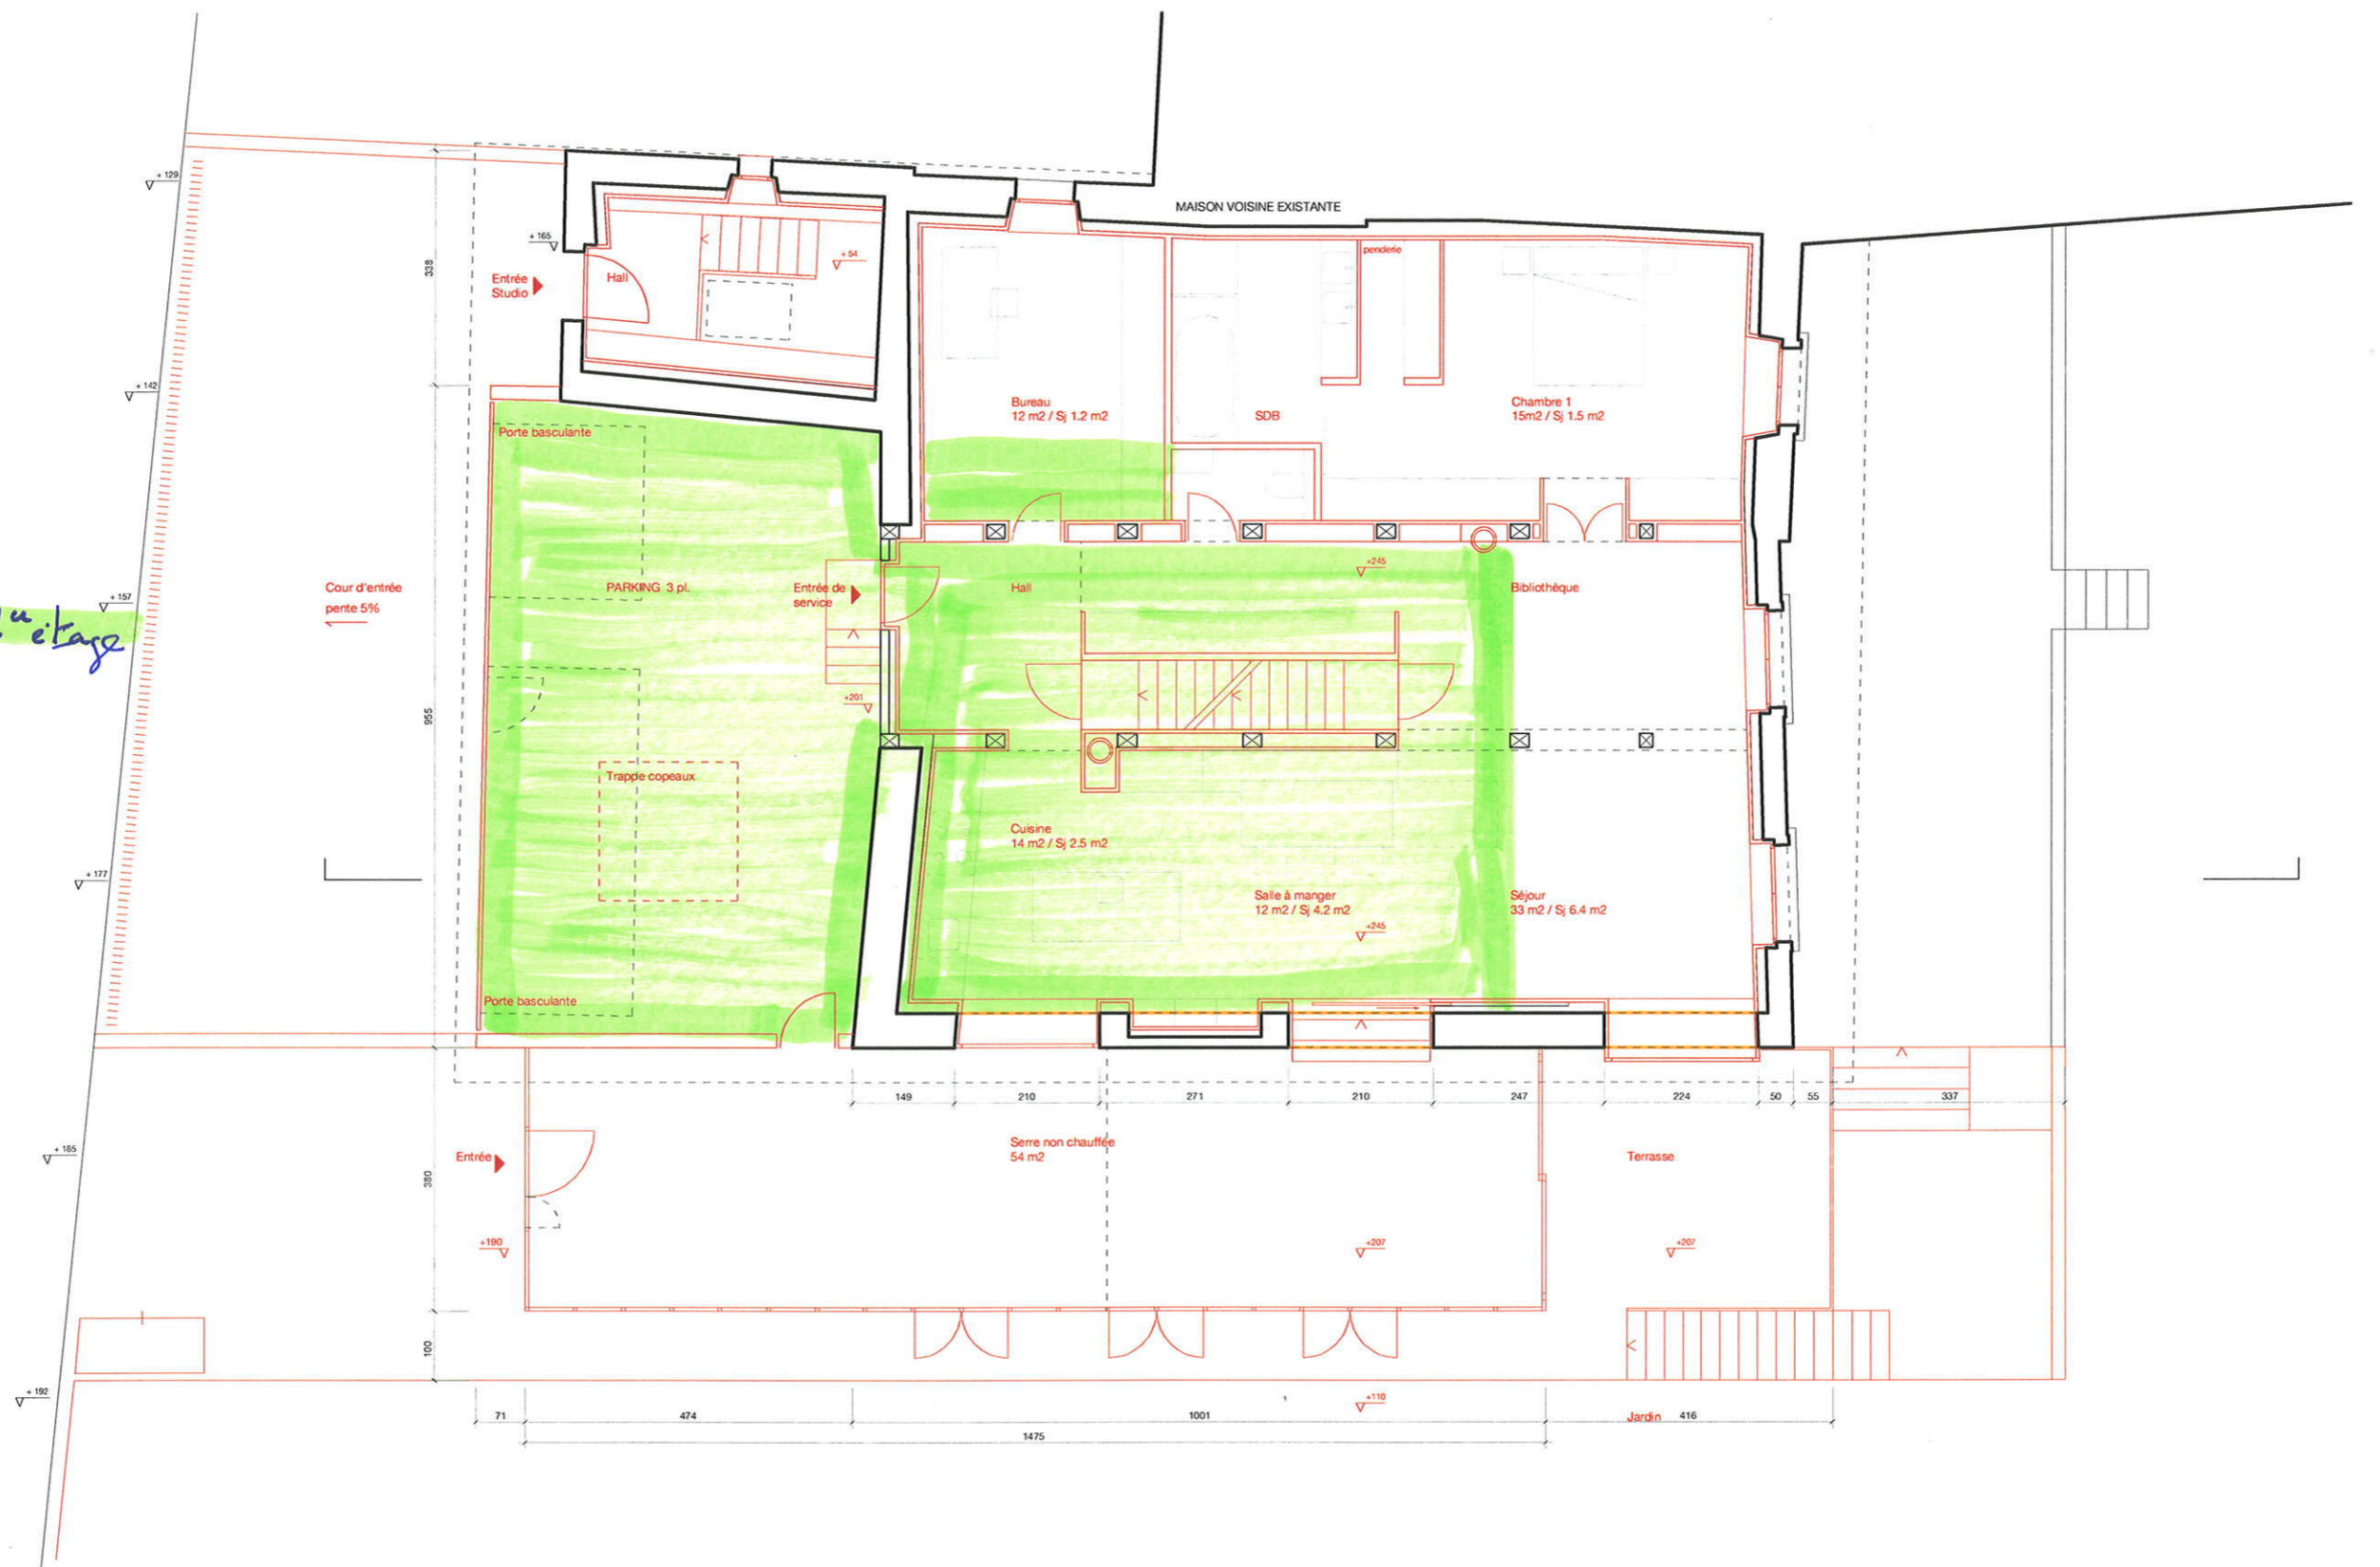

<b>Rénovation d'une ferme</b>		
Chemin des Ochettes 5 / MOLLENS / Parcelle N° 143		
PLAN ETAGE	Echelle: 1/100	Date: 13.12.2007
Maître d'ouvrage	Laurence et Philippe GENDRET Rte de Genève 60G / CH 1028 PREVERENGES +41 21 801 78 83	
Architectes	LOCAL ARCHITECTURE CASE POSTALE / CH 1002 LAUSANNE +41 21 320 06 86 / local@localarchitecture.ch	

*Dalle 1<sup>er</sup> étage*

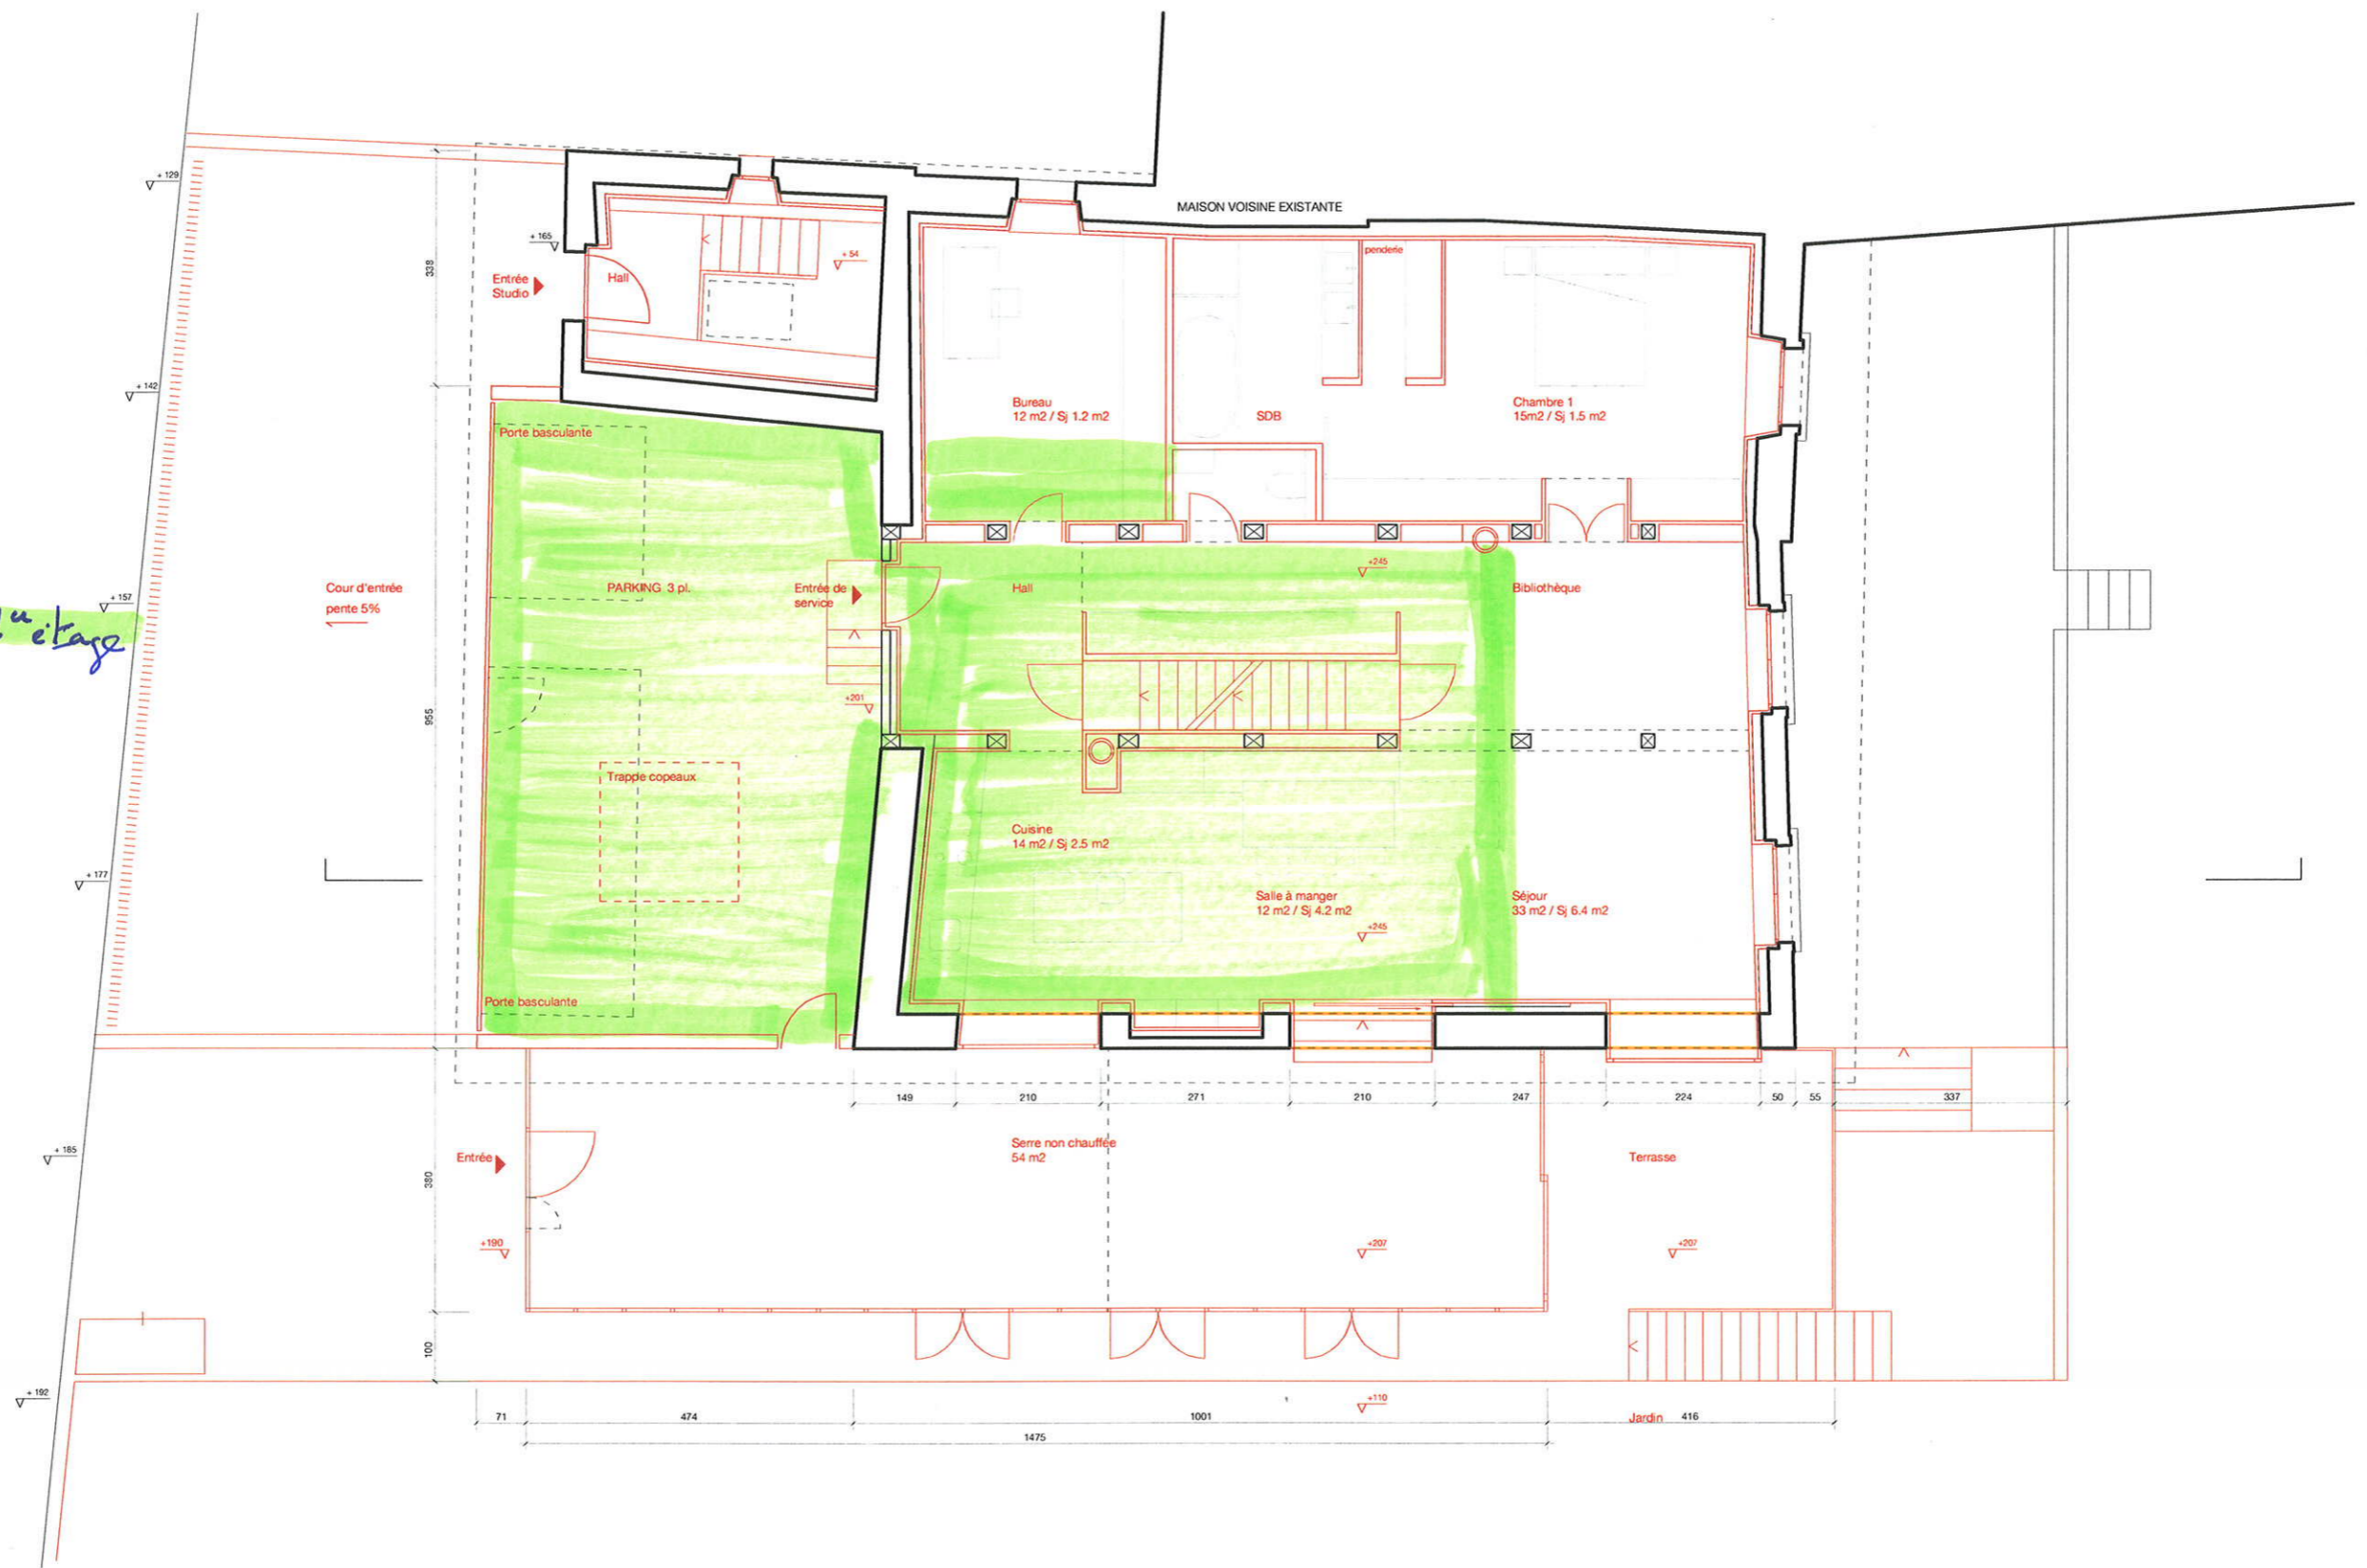

<b>Rénovation d'une ferme</b>		
Chemin des Ochettes 5 / MOLLENS / Parcelle N° 143		
PLAN ETAGE	Echelle: 1/100	Date: 13.12.2007
Maître d'ouvrage	Laurence et Philippe GENDRET Rte de Genève 60G / CH 1028 PREVERENGES +41 21 801 78 83	
Architectes	LOCAL ARCHITECTURE CASE POSTALE / CH 1002 LAUSANNE +41 21 320 06 86 / local@localarchitecture.ch	