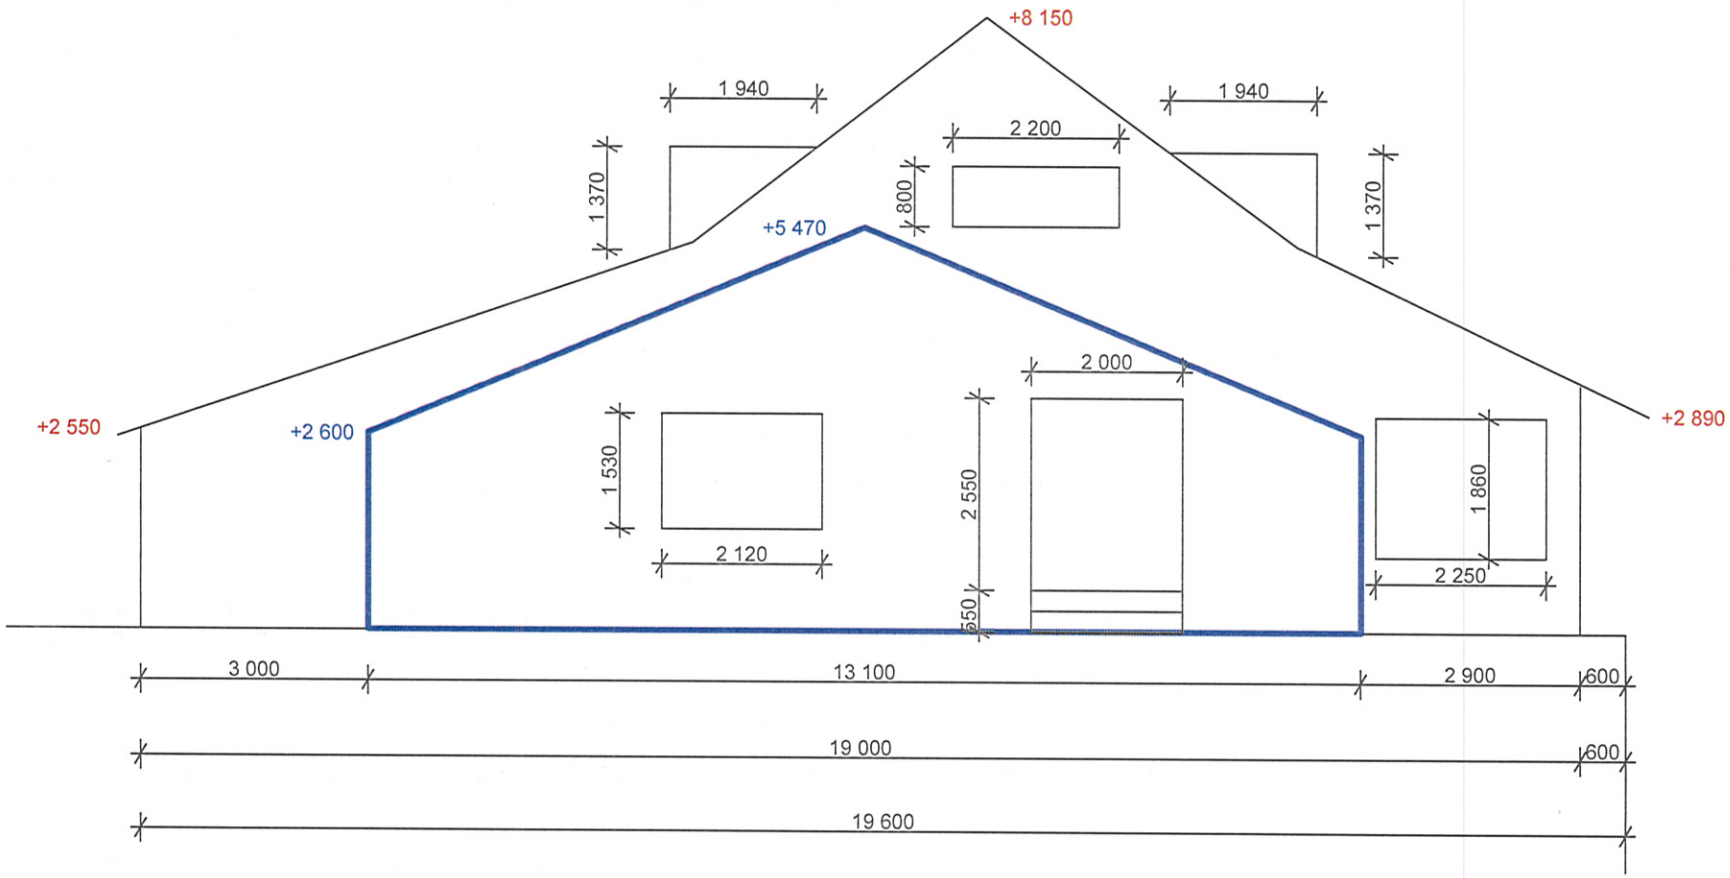

CONSTRUCTIONS METALLIQUES FLORENTAISES
S.A.S. au Capital de 1.640.000 €
44370 VARADES
Tél. 02.40.98.34.00 - Fax 02.40.98.34.94
RCS B 343 744 041 - CCP 1878-44-M

Sansonnens Mollens (Suisse)